



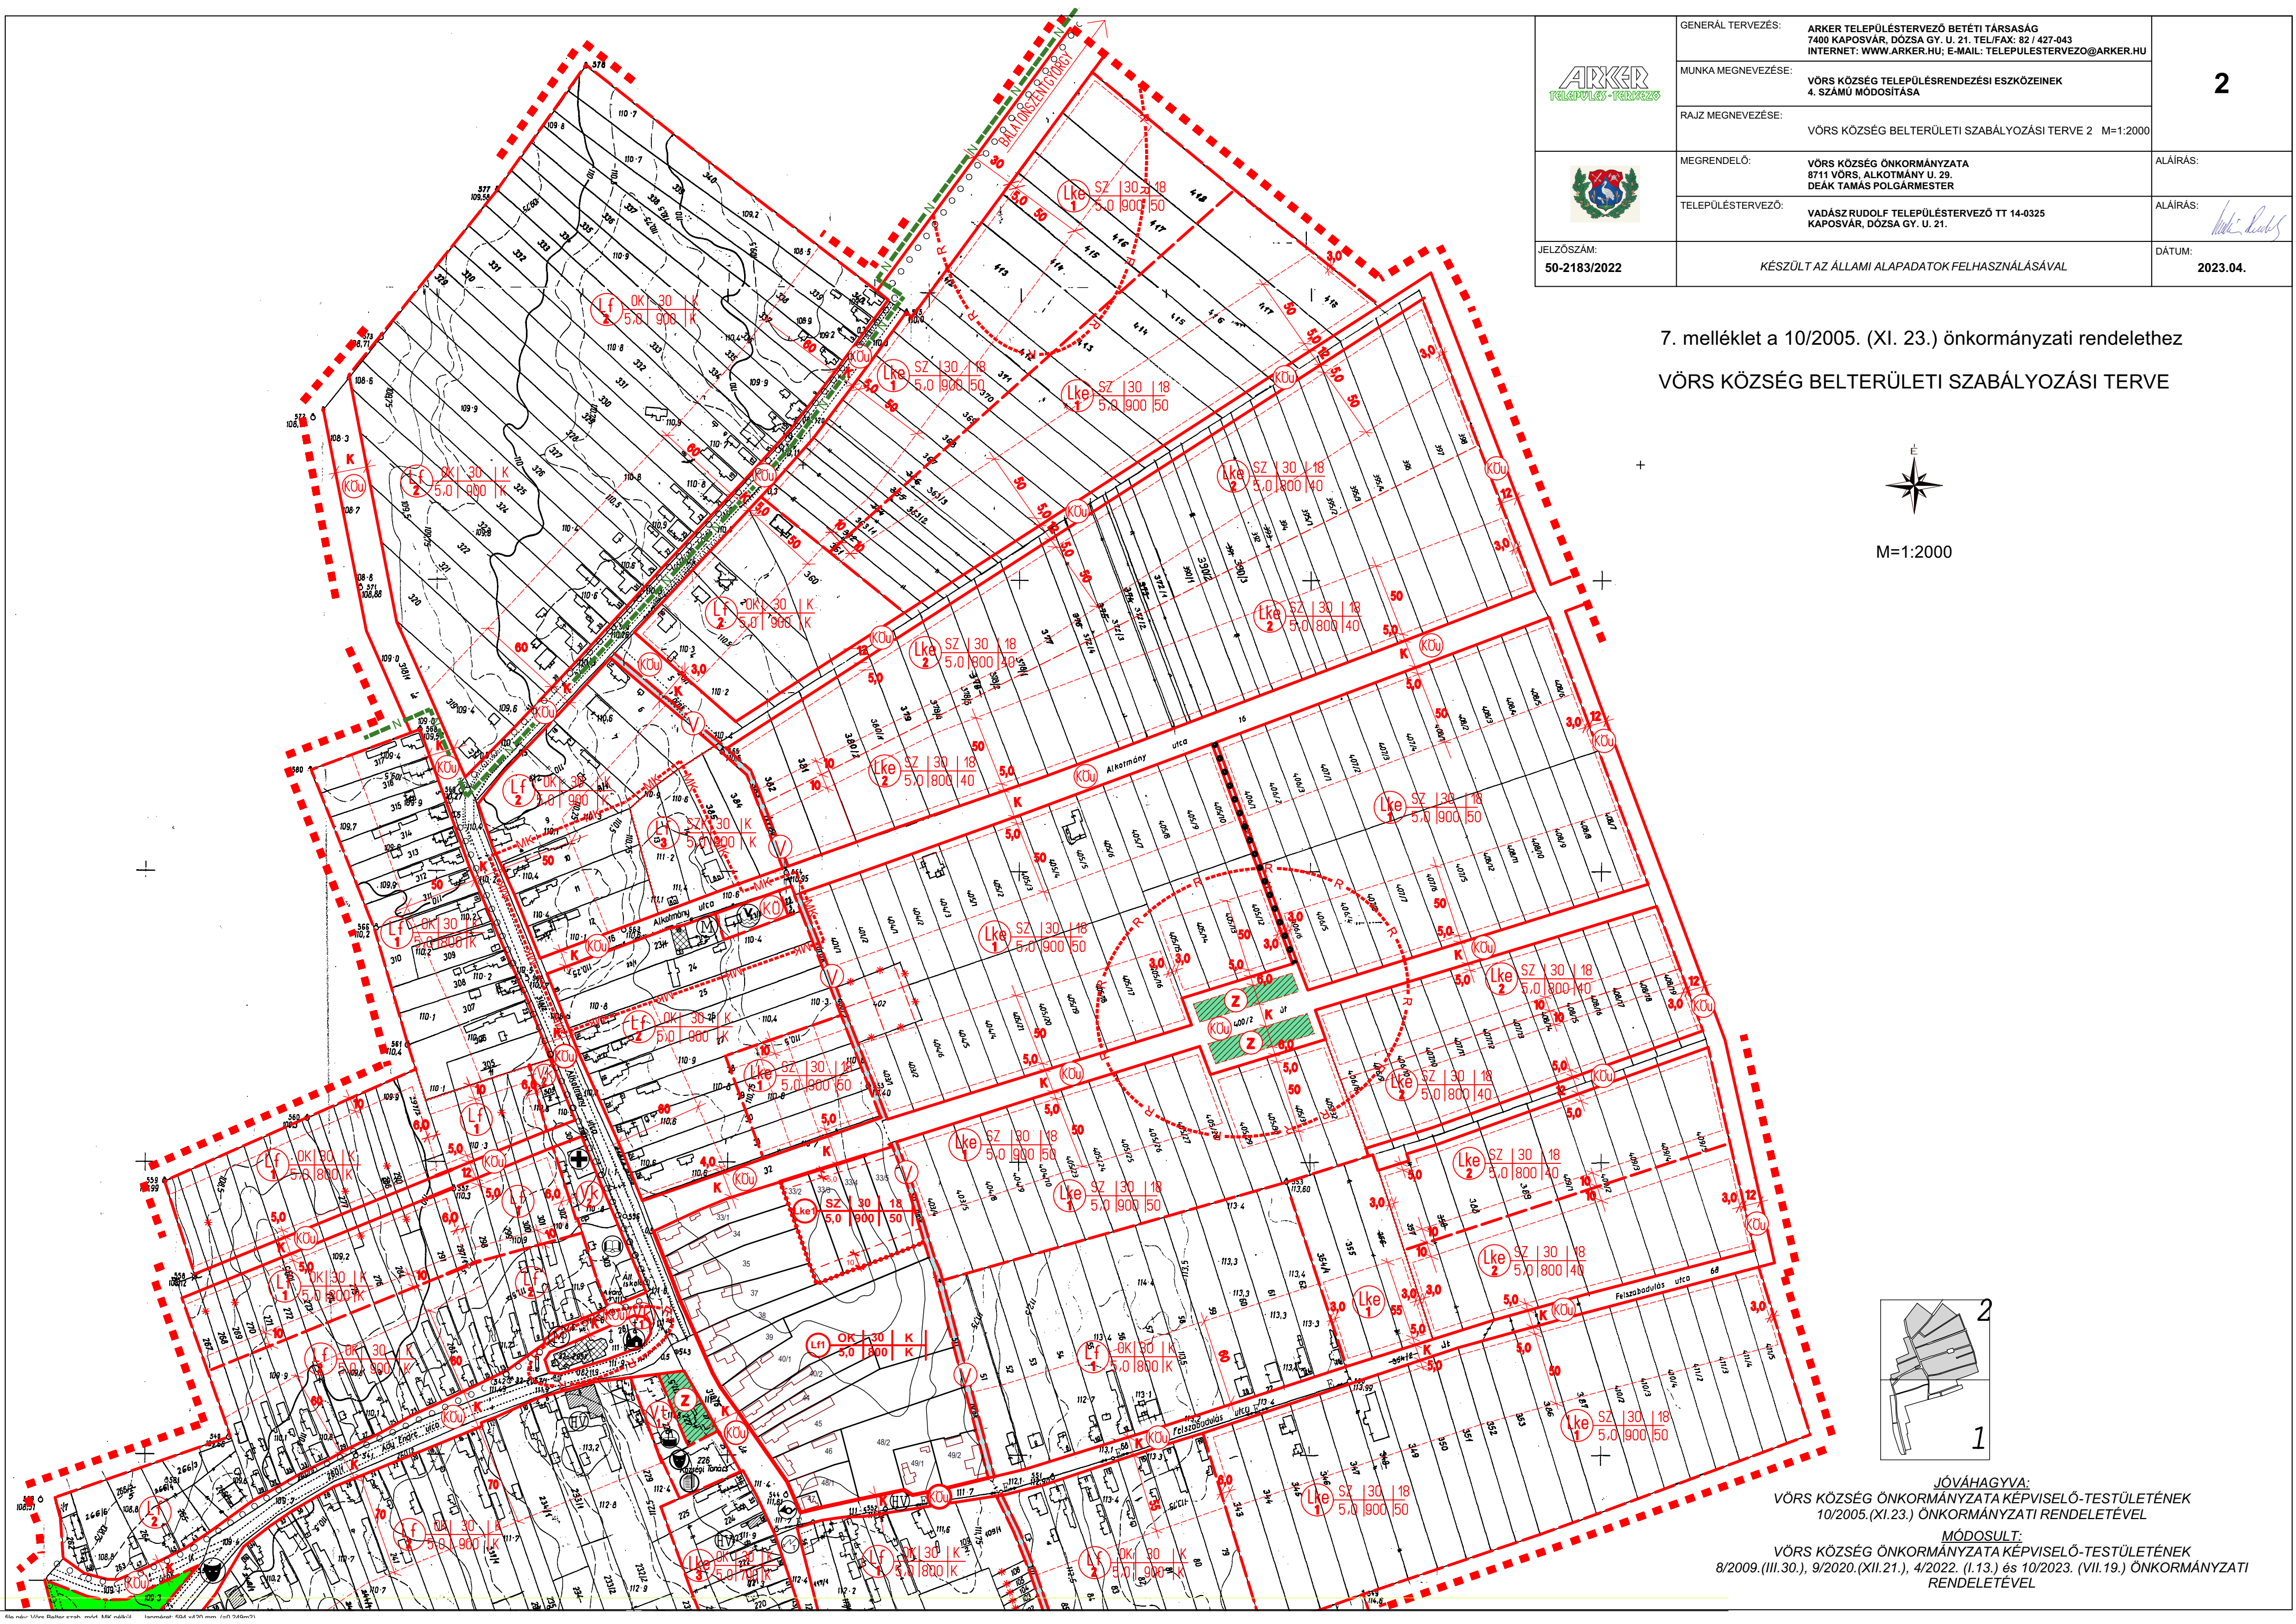

	GENERAL TERVEZÉS:	ARKER TELEPÜLÉSTERVEZŐ BETÉTI TÁRSASÁG 7400 KAPOSVÁR, DÓZSA GY. U. 21. TEL/FAX: 82 / 427-043 INTERNET: WWW.ARKER.HU; E-MAIL: TELEPULESTERVEZO@ARKER.HU	2
	MUNKA MEGNEVEZÉSE:	VÖRS KÖZSÉG TELEPÜLÉSTERVEZÉSI ESZKÖZEINEK 4. SZÁMÚ MÓDOSÍTÁSA	
	RAJZ MEGNEVEZÉSE:	VÖRS KÖZSÉG BELTERÜLETI SZABÁLYOZÁSI TERVE 2 M=1:2000	
	MEGRENDELŐ:	VÖRS KÖZSÉG ÖNKORMÁNYZATA 8711 VÖRS, ALKOTMÁNY U. 29. DEÁK TAMÁS POLGÁRMESTER	ALÁÍRÁS:
	TELEPÜLÉSTERVEZŐ:	VADÁSZ RUDOLF TELEPÜLÉSTERVEZŐ TT 14-0325 KAPOSVÁR, DÓZSA GY. U. 21.	ALÁÍRÁS: 
JELZŐSZÁM: 50-2183/2022	KÉSZÜLT AZ ÁLLAMI ALAPADATOK FELHASZNÁLÁSÁVAL		DÁTUM: 2023.04.

7. melléklet a 10/2005. (XI. 23.) önkormányzati rendelethez
VÖRS KÖZSÉG BELTERÜLETI SZABÁLYOZÁSI TERVE

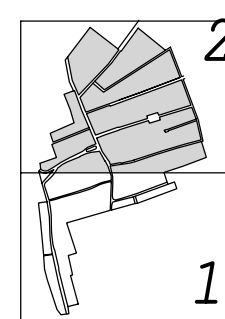

JÓVÁHAGYVA:
VÖRS KÖZSÉG ÖNKORMÁNYZATA KÉPVISELŐ-TESTÜLETÉNEK
10/2005. (XI. 23.) ÖNKORMÁNYZATI RENDELETÉVEL

MÓDOSULT:
VÖRS KÖZSÉG ÖNKORMÁNYZATA KÉPVISELŐ-TESTÜLETÉNEK
8/2009. (III. 30.), 9/2020. (XII. 21.), 4/2022. (I. 13.) és 10/2023. (VII. 19.) ÖNKORMÁNYZATI
RENDELETÉVEL